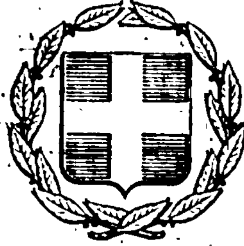


ΕΦΗΜΕΡΙΣ ΤΗΣ ΚΥΒΕΡΝΗΣΕΩΣ
ΤΗΣ ΕΛΛΗΝΙΚΗΣ ΔΗΜΟΚΡΑΤΙΑΣ

ΕΝ ΑΘΗΝΑΙΣ ΤΗι 16 ΙΟΥΝΙΟΥ 1977 | ΤΕΥΧΟΣ ΤΕΤΑΡΤΟΝ | ΑΡΙΘΜΟΣ ΦΥΛΛΟΥ 200

ΠΕΡΙΕΧΟΜΕΝΑ

ΠΟΛΕΟΔΟΜΙΑ

ΑΠΟΦΑΣΕΙΣ

ΠΟΛΕΟΔΟΜΙΑ

ΑΠΟΦΑΣΕΙΣ

Ἀριθ. Κ. 555345/1045/77 (1)

Περὶ χαρακτηρισμοῦ ἰδιωτικῆς παρόδου εἰς Ἀθήνας ὡς νομίμως ὑφισταμένης, πρὸ τοῦ ἔτους 1923 ἄνευ μεταβολῆς τῶν διαστάσεων αὐτῆς.

Ο ΝΟΜΑΡΧΗΣ ΑΤΤΙΚΗΣ
ΔΙΑΜΕΡΙΣΜΑ ΑΘΗΝΩΝ

Ἔχοντες ὑπ' ὄψει:

1. Τὰς διατάξεις τῆς παρ. 4 τοῦ ἄρθρου 20 τοῦ ἀπὸ 17.7.1923 Ν.Δ. «περὶ Σχεδίων Πόλεων κ.λπ.».
2. Τὰς διατάξεις τοῦ Ν. 3200 «περὶ Διοικητικῆς Ἀποκεντρώσεως» ὡς οὗτος συνεπληρώθη καὶ ἐτροποποιήθη μεταγενεστέρως.
3. Τὰς διατάξεις τῆς παρ. 1 τοῦ ἄρθρου 5 τοῦ Ν.Δ. 1147/72 «περὶ διοικήσεως τῆς μείζονος Πρωτευούσης».
4. Τὰς διατάξεις τοῦ ἄρθρ. 3 τοῦ ὑπ' ἀριθ. 805/72 Β.Δ. «περὶ καθορισμοῦ διατηρουμένων ὑπὲρ τοῦ Νομάρχου Ἀττικῆς ἁρμοδιοτήτων κ.λπ.».
5. Τὴν ὑπ' ἀριθ. Συνεδρία 14 Πρᾶξις 34 γνωμοδότησιν τοῦ παρ' ἡμῖν Συμβουλίου Δημοσίων Ἔργων.

1. Τὴν ἀπὸ 13.5.77 αἴτησιν τοῦ αἰτοῦντος τὸν χαρακτηρισμὸν τῆς ὁδοῦ Μεγίστης Λαύρας κειμένης ἐντὸς τοῦ Ο.Τ. τοῦ περικλειομένου ὑπὸ τῶν ὁδῶν Ἁγίας Σοφίας, Καλαβρύτων, Βορ. Ἠπείρου, καὶ Ραιδεστοῦ ὡς νομίμως ὑφισταμένης ἀπὸ τοῦ ἔτους 1923 ἄνευ μεταβολῆς τῶν διαστάσεων αὐτῆς.
2. Τὰ ὑπ' ἀριθ. Συμβόλαια:

α) 726/4.8.1969 Συμβολαιογράφου Ἀθηνῶν Ἰωάννου Ε. Μπουκουβάλα
β) 3402/3.5.1950 Συμβολαιογράφου Ἀθηνῶν Κων. Σ. Σικαμπένη
γ) 2254/14.8.1913 Συμβολαιογράφου Ἀθηνῶν Δημητρίου Γ. Μερίκα ἐξ ὧν προκύπτει ὅτι ἡ ὁδὸς Μεγίστης Λαύρας ἐντὸς τοῦ Ο.Τ. τοῦ περικλειομένου ὑπὸ τῶν ὁδῶν Ἁγίας Σοφίας, Καλαβρύτων, Βορ. Ἠπείρου καὶ Ραιδεστοῦ ἐσχηματίσθη πρὸ τῆς ἰσχύος τοῦ ἡγουμένου διατάγματος καὶ ἄνευ μεταβολῆς τῶν διαστάσεων αὐτῆς, ἀποφασίζομεν:

Χαρακτηρίζομεν τὴν ἰδιωτικὴν πάροδον ὑπὸ τὴν ἐπωνυμίαν Μεγίστης Λαύρας εἰς Ἀθήνας ἐντὸς τοῦ Ο.Τ. τοῦ περικλειομένου ὑπὸ τῶν ὁδῶν Ἁγίας Σοφίας, Καλαβρύτων, Βορ. Ἠπείρου καὶ Ραιδεστοῦ ὡς νομίμως ὑφισταμένην.

Ἐν Ἀθήναις τῇ 23 Μαΐου 1977

Ὁ Ἀναπληρωτὴς Νομάρχης
Β. ΠΑΠΑΚΩΣΤΑΣ

Ἀριθ. 555344/1044/77 (2)

Περὶ χαρακτηρισμοῦ ἰδιωτικῆς παρόδου ἐν Ἀθήναις ὡς νομίμως ὑφισταμένης, πρὸ τοῦ ἔτους 1923 ἄνευ μεταβολῆς τῶν διαστάσεων αὐτῆς.

Ο ΝΟΜΑΡΧΗΣ ΑΤΤΙΚΗΣ
ΔΙΑΜΕΡΙΣΜΑ ΑΘΗΝΩΝ

Ἔχοντες ὑπ' ὄψει:

1. Τὰς διατάξεις τῆς παρ. 4 τοῦ ἄρθρου 20 τοῦ ἀπὸ 17.7.1923 Ν.Δ. «περὶ Σχεδίων Πόλεων κ.λπ.».
2. Τὰς διατάξεις τοῦ Ν. 3200 «περὶ Διοικητικῆς Ἀποκεντρώσεως» ὡς οὗτος συνεπληρώθη καὶ ἐτροποποιήθη μεταγενεστέρως.
3. Τὰς διατάξεις τῆς παρ. 1 τοῦ ἄρθρου 5 τοῦ Ν.Δ. 1147/72 «περὶ διοικήσεως τῆς μείζονος Πρωτευούσης».

4. Τὰς διατάξεις τοῦ ἄρθρου 3 τοῦ ὑπ' ἀριθ. 805/72 Β.Δ. «περὶ καθορισμοῦ διατηρουμένων ὑπὲρ τοῦ Νομάρχου 'Αττικῆς ἁρμοδιοτήτων κ.λπ.».

5. Τὴν ὑπ' ἀριθ. Συνεδρία 14. Πρᾶξις 28 γνωμοδότησιν τοῦ παρ' ἡμῖν Συμβουλίου Δημοσίων Ἔργων.

1. Τὴν ἀπὸ 13.5.1977 αἴτησιν τοῦ αἰτοῦντος τὸν χαρακτηρισμὸν τῆς ὁδοῦ Δερεχάνης κειμένης ἐντὸς τοῦ Ο.Τ. τοῦ περικλειομένου ὑπὸ τῶν ὁδῶν Θεοτοκοπούλου, Καυταντζόγλου-Τσίλερ καὶ Χάνσεν ὡς νομίμως ὑφισταμένης ἀπὸ τοῦ ἔτους 1923 ἄνευ μεταβολῆς τῶν διαστάσεων αὐτῆς.

2. Τὰ ὑπ' ἀριθ. Συμβόλαια :

α) 19255/16.5.1957 Συμβολαιογράφου 'Αθηνῶν Γρηγορίου Νικολάου

β) 17974/26.5.1953 Συμβολαιογράφου 'Αθηνῶν Γρηγορίου Νικολάου καὶ

17283/16.8.1951 Συμβολαιογράφου 'Αθηνῶν Γρηγορίου Νικολάου

γ) 2149/9.3.1917 Συμβολαιογράφου 'Αθηνῶν Σκαδαρέση Γερασίμου, ἐξ ὧν προκύπτει ὅτι ἡ ὁδὸς Δερεχάνης ἐντὸς τοῦ Ο.Τ. τοῦ περικλειομένου ὑπὸ τῶν ὁδῶν Θεοτοκοπούλου — Καυταντζόγλου-Τσίλερ καὶ Χάνσεν ἐσχηματίσθη πρὸ τῆς ἰσχύος τοῦ ἡγουμένου διατάγματος καὶ ἄνευ μεταβολῆς τῶν διαστάσεων αὐτῆς, ἀποφασίζομεν :

Χαρακτηρίζομεν τὴν ἰδιωτικὴν πάροδον ὑπὸ τὴν ἐπωνυμίαν Δερεχάνης εἰς 'Αθήνας ἐντὸς τοῦ Ο.Τ. τοῦ περικλειομένου ὑπὸ τῶν ὁδῶν Θεοτοκοπούλου – Καυταντζόγλου–Τσίλερ καὶ Χάνσεν ὡς νομίμως ὑφισταμένην.

'Εν 'Αθήναις τῇ 18 Μαΐου 1977

'Ο 'Αναπληρωτὴς Νομάρχης

Β. ΠΑΠΑΚΩΣΤΑΣ

'Αριθ. 555346/1049/77 (3)

Περὶ χαρακτηρισμοῦ ἰδιωτικῆς παρόδου ἐν 'Αθήναις ὡς νομίμως ὑφισταμένης, πρὸ τοῦ ἔτους 1923 ἄνευ μεταβολῆς τῶν διαστάσεων αὐτῆς.

Ο ΝΟΜΑΡΧΗΣ ΑΤΤΙΚΗΣ

ΔΙΑΜΕΡΙΣΜΑ ΑΘΗΝΩΝ

Ἔχοντες ὑπ' ὄψει :

1. Τὰς διατάξεις τῆς παρ. 4 τοῦ ἄρθρου 20 τοῦ ἀπὸ 17.7.1923 Ν.Δ. «περὶ Σχεδίων Πόλεων κ.λπ.».

2. Τὰς διατάξεις τοῦ Ν. 3200 «περὶ Διοικητικῆς 'Αποκεντρώσεως» ὡς οὗτος συνεπληρώθη καὶ ἐτροποποιήθη μεταγενεστέρως.

3. Τὰς διατάξεις τῆς παρ. 1 τοῦ ἄρθρου 5 τοῦ Ν.Δ. 1147/72 «περὶ διοικήσεως τῆς μείζονος Πρωτευούσης».

4. Τὰς διατάξεις τοῦ ἄρθρου 3 τοῦ ὑπ' ἀριθ. 805/72 Β.Δ. «περὶ καθορισμοῦ διατηρουμένων ὑπὲρ τοῦ Νομάρχου 'Αττικῆς ἁρμοδιοτήτων κ.λπ.».

5. Τὴν ὑπ' ἀριθ. Συνεδρία 14. Πρᾶξις 26 γνωμοδότησιν τοῦ παρ' ἡμῖν Συμβουλίου Δημοσίων Ἔργων.

1. Τὴν ἀπὸ 13.5.1977 αἴτησιν τοῦ αἰτοῦντος τὸν χαρακτηρισμὸν τῆς ὁδοῦ Βιζύης κειμένης ἐντὸς τοῦ Ο.Τ. τοῦ περικλειομένου ὑπὸ τῶν ὁδῶν Θεσπρωτίας, Κων/πόλεως, Συρακουσῶν, καὶ Πλατ. 'Αγίας Σοφίας ὡς νομίμως ὑφισταμένης ἀπὸ τοῦ ἔτους 1923 ἄνευ μεταβολῆς τῶν διαστάσεων αὐτῆς.

2. Τὰ ὑπ' ἀριθ. Συμβόλαια :

1797/14.7.1914 Συμβολαιογράφου 'Αθηνῶν 'Αθανασίου Γ. Γαρταμάνη, ἐξ ὧν προκύπτει ὅτι ἡ ὁδὸς Βιζύης ἐντὸς τοῦ Ο.Τ. τοῦ περικλειομένου ὑπὸ τῶν ὁδῶν Θεσπρωτίας, Κων/πόλεως, Συρακουσῶν, καὶ Πλατ. 'Αγίας Σοφίας ἐσχηματίσθη πρὸ τῆς ἰσχύος τοῦ ἡγουμένου καὶ ἄνευ μεταβολῆς τῶν διαστάσεων αὐτῆς, ἀποφασίζομεν :

Χαρακτηρίζομεν τὴν ἰδιωτικὴν πάροδον ὑπὸ τὴν ἐπωνυμίαν Βιζύης εἰς 'Αθήνας ἐντὸς τοῦ Ο.Τ. τοῦ περικλειομένου ὑπὸ τῶν ὁδῶν Θεσπρωτίας Κων/πόλεως, Συρακουσῶν καὶ Πλατ. 'Αγ. Σοφίας ὡς νομίμως ὑφισταμένην.

'Εν 'Αθήναις τῇ 23 Μαΐου 1977

'Ο 'Αναπληρωτὴς Νομάρχης

Β. ΠΑΠΑΚΩΣΤΑΣ

'Αριθ. Τ.Υ. 4261 (4)

Περὶ ἐπεκτάσεως τοῦ ρυμοτομικοῦ σχεδίου Κοινότητας Κοκκινογείων στὰ 61,62,63, καὶ 64 Ο.Τ.

Ο ΝΟΜΑΡΧΗΣ ΔΡΑΜΑΣ

Ἔχοντας ὑπόψη :

1. Τὶς διατάξεις τοῦ ἀπὸ 17.7.1923 Ν. Δ/τος «περὶ σχεδίων Πόλεων καὶ κωμῶν κ.λπ.» ὅπως τροποποιήθηκαν μεταγενέστερα.

2. Τὸν Ν. 3200/55 «περὶ Διοικητικῆς 'Αποκεντρώσεως».

3. Τὸ Ν.Δ. 3620/1956 «περὶ συμπληρώσεως τῶν διατάξεων περὶ διοικητικῆς ἀποκεντρώσεως».

4. Τὸ Ν.Δ. 532/1970 «περὶ διατάξεων περὶ διοικητικῆς ἀποκεντρώσεως» καὶ τὸ ἐκτελεστικὸ αὐτοῦ 712/1970 Β.Δ. περὶ καθορισμοῦ τῶν διατηρουμένων ὑπὲρ τοῦ Ὑπουργοῦ καὶ τῶν Περιφερειακῶν ἀρχῶν διανομαρχιακοῦ ἐπιπέδου τοῦ Ὑπουργείου Δημοσίων Ἔργων κ.λπ.» καθὼς καὶ τὰ 677/71) καὶ 198/1972 Β.Δ/τα.

5. Τὸν Α.Ν. 314/1968 «περὶ παροχῆς εἰς τὸν Ὑπουργὸ Β. 'Ελλάδος καὶ τοὺς Νομάρχας ἁρμοδιότητος ἐπὶ θεμάτων ἐγκρίσεως ἢ τροποποιήσεως σχεδίων Πόλεων καὶ κωμῶν» ὅπως συμπληρώθηκε μὲ τὸ 1018/1971 Ν. Δ/μα.

6. Τὸ Ν.Δ. 1189/72 μὲ τὸ ὁποῖο ἐγκρίθηκε τὸ ρυμοτομικὸ σχέδιο τῆς Κοινότητας Κοκκινογείων.

7. Τὶς διατάξεις τοῦ ἀπὸ 9.6.1973 Ν. Δ/τος «περὶ Γενικοῦ Οἰκοδομικοῦ Κανονισμοῦ τοῦ Κράτους».

8. Τὴν ἀπόφαση τοῦ Κοινοτικοῦ Συμβουλίου Κοκκινογείων μὲ ἀριθμὸ 28/7.4.76 «περὶ ἐπεκτάσεως τοῦ ρυμοτομικοῦ σχεδίου Κοινότητας Κοκκινογείων».

9. Τὴ 16/1977 σύμφωνη γνωμοδότηση τοῦ Περιφερειακοῦ Συμβουλίου Δημοσίων Ἔργων (Τμῆμα Ν. Δράμας) ποὺ συνοδεύεται μὲ Τοπογραφικὰ διαγράμματα, τὰ ὁποῖα ἔχουν θεωρηθεῖ ἀπὸ τὸν Δ/ντὴ Τ.Υ.Ν. Δράμας.

ἀποφασίζουμε :

'Εγκρίνουμε τὴν ἐπέκταση τοῦ ρυμοτομικοῦ σχεδίου Κοινότητας Κοκκινογείων στὰ 61,62,63, καὶ 64 Ο.Τ. ὅπως ἀκριβῶς αὐτὴ φαίνεται στὸ Τοπογραφικὸ διάγραμμα μὲ κλίμακα 1 : 1000, ποὺ θεωρήθηκε ἀπὸ τὸν Δ/ντὴ Τ.Υ.Ν. Δράμας.

Δράμα, 21 Μαΐου 1977

'Ο Νομάρχης

ΑΝ. ΝΙΚΟΛΑΪΔΗΣ

ΚΟΚΚΙΝΟΓΕΙΑ ΔΡΑΜΑΣ

1:1000

64 63 62 61 20 19 11 6

Ἀριθ. ΤΥ 17556 (5)

Περὶ τροποποιήσεως τῶν ὅρων δομήσεως στὸ συν/σμὸ Γέφυρας Ν. Θεσσαλονίκης.

Ο ΝΟΜΑΡΧΗΣ ΘΕΣΣΑΛΟΝΙΚΗΣ

Ἔχοντας ὑπόψη:

1. Τὶς διατάξεις τοῦ ἀπὸ 17 Ἰουλίου 1923 Ν. Δ/τος «περὶ σχεδίων Πόλεων κ.λ.π.» ὅπως τροποποιήθηκαν καὶ συμπληρώθηκαν.

2. Τὸν Α.Ν. 314/1968 «περὶ παροχῆς εἰς τὸν Ὑπουργὸ Βορείου Ἑλλάδος καὶ τοὺς Νομάρχας, ἁρμοδιότητος ἐπὶ θεμάτων ἐγκρίσεως, ἐπεκτάσεως ἢ τροποποιήσεως σχεδίων Πόλεων καὶ κωμῶν» ὅπως αὐτὸς τροποποιήθηκε μὲ τὸ Ν.Δ. 1018/71.

3. Τὴν 143/24.3.77 πράξη γνωμοδοτήσεως τοῦ Περιφερειακοῦ Συμβουλίου Δ.Ε. (τμῆμα Ν. Θεσ/νίκης) καὶ τὴν εἰσήγηση τοῦ Γραφείου Πολεοδομίας τῆς Δ.Τ.Υ.Ν.Θ. καὶ ἐπειδὴ οἱ ἀνάγκες τῶν κατοίκων εἶναι μεγάλες λόγῳ τῆς Βιομηχανικῆς ἀναπτύξεως τῆς περιοχῆς, ὁ δὲ οἰκισμὸς τῆς Γεφύρας ἔχει τὸ μικρότερο ποσοστὸ καλύψεως ἀπὸ ὅλα τὰ γύρω χωριά, ἀποφασίζουμε:

1. Νὰ αὐξηθεῖ ἡ κάλυψη καὶ γιὰ τὰ δύο οἰκοδομικὰ συστήματα, ποὺ ἰσχύουν στὸν συν/σμὸ Γέφυρας (π. ἐλεύθερο καὶ μικτὸ) ἀπὸ 30 % σὲ 40 % γιὰ τὴν ἀντιμετώπιση τῶν ἀμέσων ἀναγκῶν τῶν κατοίκων (ἐξαιρουμένων τῶν οἰκοπέδων, γιὰ τὰ ὁποῖα ἰσχύει ἡ 2703/76 ἀπόφαση).

Μὲ τὴν ἴδια κάλυψη θὰ οἰκοδομοῦνται καὶ τὰ οἰκόπεδα ποὺ ἐντάχθηκαν στὸ σχέδιο μὲ τὴν 25345/19.9.72 ἀπόφαση ΝΟ. ΘΕΣ.

2. Μέγιστος συντελεστὴς γιὰ ὅλα τὰ οἰκόπεδα τοῦ ἐγκεκριμένου σχεδίου καθορίζεται ὁ 1,20.

3. Στὰ οἰκόπεδα ποὺ ἐντάχθηκαν στὸ σχέδιο μὲ τὴν 25345/72 ἀπόφαση ΝΟ. ΘΕΣ., ὡς ὅροι δομήσεως θὰ ἰσχύουν οἱ προβλεπόμενοι γιὰ τοὺς γειτονικοὺς τομεῖς Α καὶ Β.

Ἡ ἀπόφαση μας ἰσχύει ἀπὸ τὴν ἡμέρα ποὺ θὰ δημοσιευθεῖ στὴν Ἐφημερίδα τῆς Κυβερνήσεως.

Θεσσαλονίκη, 24 Μαΐου 1977

Ὁ Νομάρχης
ΚΩΝΣΤΑΝΤΙΝΟΣ Δ. ΠΥΛΑΡΙΝΟΣ

Ἀριθ. ΤΥ 1668 (6)

Περὶ τροποποιήσεως τοῦ ἐγκεκριμένου ρυμοτομικοῦ σχεδίου τῆς πόλεως Φλωρίνης περιοχῆς πλατείας Ρούσβελτ γιὰ τὸν καθορισμὸ χώρου Οἰκονομικοῦ Γυμνασίου.

Ο ΝΟΜΑΡΧΗΣ ΦΛΩΡΙΝΗΣ

Ἔχοντας ὑπόψη:

1. Τὶς Δ/ξεις τοῦ Ν. Δ/τος ἀπὸ 17 Ἰουλίου 1923 «περὶ σχεδίων πόλεων κ.λ.π.», ὅπως μεταγενέστερα ἔχει τροποποιηθεῖ καὶ συμπληρωθεῖ καὶ εἰδικώτερα τὰ ἄρθρα 3, 29 καὶ 70 αὐτοῦ.

2. Τὸ Ν. Δ/γμα 1018/1971 (ΦΕΚ 220 Α'/1-11-1971) «περὶ τροποποιήσεως καὶ συμπληρώσεως τοῦ Α.Ν. 314/1968 κ.λπ.».

3. Τὸ ἔγγραφο τῆς Νομαρχίας Φλωρίνης ἀριθ. Τ.Υ. 1014/5-11-1976 πρὸς τὸ Δῆμο Φλωρίνης σχετικὰ μὲ τὴν ἀνωτέρω τροποποίηση.

4. Τὶς 15/24-1-1977 καὶ 36/21-3-1977 ἀποφάσεις τοῦ Δημοτικοῦ Συμβουλίου Φλωρίνης μὲ τὶς ὁποῖες γνωμοδοτεῖ κατ' ἀρχὴν ὑπὲρ τῆς τροποποιήσεως, ἀφοῦ ὅμως προηγουμένως ταυτισθεῖ ἡ ρυμοτομικὴ γραμμὴ ποὺ περικλείει τὸ χῶρο τοῦ Οἰκονομικοῦ Γυμνασίου μὲ τὴ βόρεια καὶ ἀνατολικὴ πλευρὰ τοῦ ὑφισταμένου κτίσματος τοῦ Οἰκον. Γυμνασίου, ἡ δὲ ἄλλη πλευρὰ τοῦ πεζοδρόμου (οἰκοδομικὴ γραμμὴ) σὲ ἀπόσταση 2,50 μ. ἀπὸ τὴν ἀπέναντί της.


5. Τὴν ἀναφερομένη στὰ πρακτικὰ τῆς 11ης Συνεδριάσεως (47 πράξη) τῆς 5-5-1977 γνώμη τοῦ Περ/κοῦ Συμβουλίου τμῆμα Νομοῦ Φλωρίνης, ὅπου γνωμοδοτεῖ ὁμόφωνα ὑπὲρ τῆς τροποποιήσεως, ὅπως αὐτὴ προτείνεται ἀπὸ τὴν Δ/νση Τεχν. Ὑπηρεσιῶν Νομαρχίας Φλωρίνης καὶ φαίνεται στὸ σχετικὸ τοπογραφικὸ διάγραμμα ποὺ συνοδεύει τὴν ἀπόφαση αὐτή, ἀποφασίζουμε:

Ἐγκρίνουμε τὴν τροποποίηση τοῦ ἐγκεκριμένου ρυμοτομικοῦ σχεδίου πόλεως Φλωρίνης περιοχῆς πλατείας Ρούσβελτ γιὰ τὸν καθορισμὸ χώρου τοῦ Οἰκονομικοῦ Γυμνασίου, ὅπως αὐτὴ ἔχει προταθεῖ ἀπὸ τὸ Π.Σ.Δ.Ε. τμῆμα Ν. Φλωρίνης, ὅπως φαίνεται καὶ στὸ τοπογραφικὸ διάγραμμα ποὺ συνοδεύει τὴν ἀπόφαση αὐτὴ μὲ κλίμακα 1 : 500, τὸ ὁποῖο εἶναι θεωρημένο ἀπὸ τὴν ΔΤΥΝ Φλωρίνης γιὰ λόγους οἰκονομίας, αἰσθητικῆς, κυκλοφορίας καὶ ὑγιεινῆς, ὅπως αὐτοὶ μὲ λεπτομέρεια ἀναγράφονται στὸ πρακτικὸ τοῦ Π.Σ.Δ.Ε. ποὺ μνημονεύεται στὸ σκεπτικὸ τῆς ἀποφάσεως.

Ἡ ἀπόφαση αὐτὴ νὰ δημοσιευθεῖ στὴν Ἐφημερίδα τῆς Κυβερνήσεως.

Φλώρινα, 14 Μαΐου 1977

Ὁ Νομάρχης
ΘΕΟΔ. Ε. ΑΣΠΑΣΙΔΗΣ

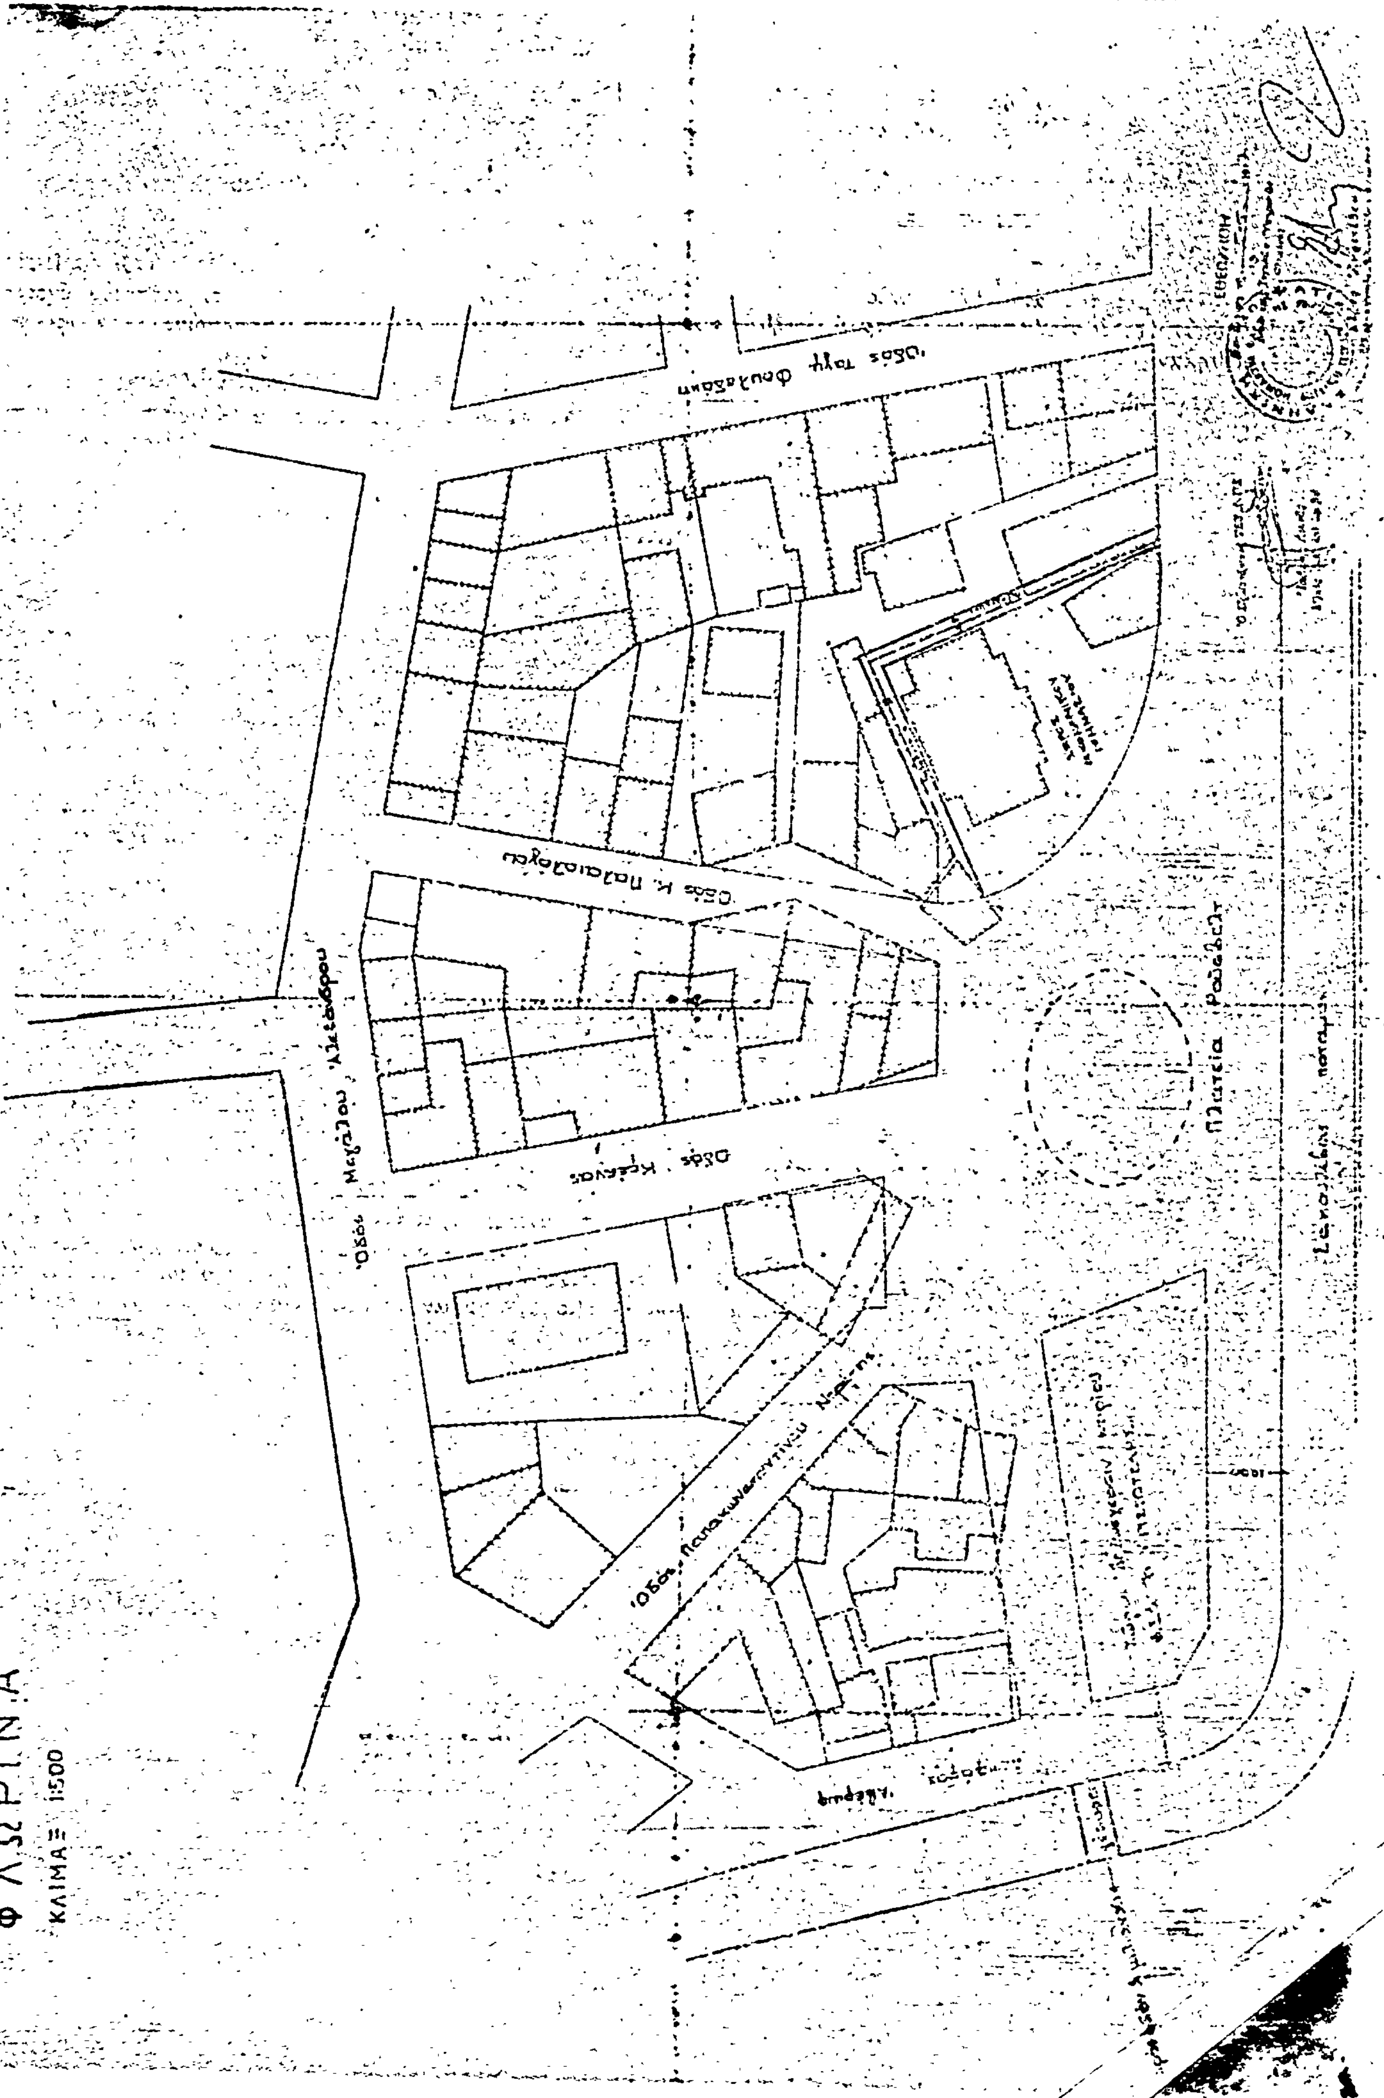
ΦΛΩΡΙΝΑ
ΚΛΙΜΑΞ 1:500

'Αριθ. ΤΥ 3771 (7)

Περὶ ἐπικυρώσεως τῆς ἀπὸ 18-3-1977 ἐκθέσεως καθορισμοῦ ὁρίων Οἰκισμοῦ Καλυκᾶ Κυδωνίας.

Ο ΝΟΜΑΡΧΗΣ ΧΑΝΙΩΝ

Έχοντας ὑπόψη:

1. Τὴν ἀπὸ 18-3-1977 ἔκθεση καθορισμοῦ τῶν ὁρίων τοῦ Οἰκισμοῦ Καλυκᾶ Κυδωνίας Χανίων.

2) Τὴν 74/1977 πράξη τοῦ Περιφερειακοῦ Συμβουλίου Δημ. Ἔργων.

3) Τὴν 35400/6-12-1975/12-1-1976 ἀπόφαση τοῦ Ὑφυπουργοῦ Δημ. Ἔργων.

4) Τὸ 152/20-4-1977 ἔγγραφο τῆς Κοινοτ. Νεροκούρου περὶ μὴ ὑποβολῆς ἐνστάσεων.

Ἐπειδή, μὲ τὴν ἀπὸ 18-3-1977 ἔκθεση καθορισμοῦ τῶν ὁρίων Οἰκισμοῦ καθορίστηκαν τὰ ὅρια τοῦ Οἰκισμοῦ Καλυκᾶ Κυδωνίας Χανίων, ὅπως σημειώνονται στὸ ἀπὸ 18 3-1977 συνημμένο, χωρὶς κλίμακα, σκαρίφημα τῆς περιοχῆς.

Ἐπειδὴ κατὰ τῆς ἐκθέσεως δὲν ὑποβλήθηκε ἔνσταση, ἀποφασίζουμε:

Ἐπικυρώνουμε τὴν ἀπὸ 18-3-1977 ἔκθεση τῆς Ἐπιτροπῆς καθορισμοῦ τῶν ὁρίων τοῦ Οἰκισμοῦ Καλυκᾶ Κυδωνίας Χανίων ποὺ ὑπῆρχε πρὶν τὸ ἔτος 1923 τὰ ὅρια τοῦ ὁποίου προσδιορίζονται ἀπὸ τὴν γραμμὴ 1, 2, 3, 4, 5, 6, 7, 8, 1 ὅπως σημειώνονται στό, ὑπογεγραμμένο ἀπὸ τὰ μέλη τῆς Ἐπιτροπῆς τὶς 18-3-1977 καὶ θεωρημένο ἀπὸ τὸν Δ/ντὴ Τεχνικῶν Ὑπηρεσιῶν στὶς 19-3-1977, διάγραμμα ποὺ συνοδεύει τὴν ἔκθεση.

Χανιά, 11 Μαΐου 1977

Ὁ Νομάρχης
ΑΛΕΞΑΝΔΡΟΣ Γ. ΤΣΑΚΩΝΑΣ

ΕΚΘΕΣΙΣ

Καθορισμοῦ ὁρίων Οἰκισμοῦ Καλυκᾶ προϋφισταμένου τοῦ ἔτους 1923 καὶ στερουμένου Σχεδίου Πόλεως.

Χανιὰ σήμερον τὴν 18η Μαρτίου 1977 ἡμέραν Παρασκευὴν οἱ ὑπογεγραμμένοι:

1) Βασίλειος Πρωτοπαπαδάκης Ἀρχιτέκτων Δ.Ε. ἐπὶ 4ῳ παρὰ τῇ Δ/νσει Τεχνικῶν Ὑπηρεσιῶν Ν. Χανίων.

2) Ἰωάννα Ξυλινάκη Ὑπομηχανικὸς Δ.Ε. ἐπὶ 7ῳ βαθμῷ Ν. Χανίων, ἀποτελοῦντες μέλη τῆς διὰ τῆς ὑπ' ἀριθ. 4890/9 Ἰουνίου 1976 ἀποφάσεως τοῦ Νομάρχου Χανίων συγκροτηθείσης Ἐπιτροπῆς καθορισμοῦ ὁρίων Οἰκισμῶν Ν. Χανίων, καὶ

3. Χρυσάνθη Μ. Νινολάκη Πρόεδρος Κοινότητος Νεροκούρου Κυδωνίας συνελθόντες κατόπιν προσκλήσεως τοῦ πρώτου καὶ ἔχοντας ὑπ' ὄψιν τὰς διατάξεις τῆς Ε. 35400 τῆς 6.12.1975/12.1.1976 ἀποφάσεως τοῦ Ὑπουργοῦ Δημ. Ἔργων, προβήκαμεν κατόπιν ἐπιτοπίου αὐτοψίας στὴν σύνταξη τῆς παρούσης ἀποφάσεως στὸν καθορισμὸν τῶν ὁρίων τοῦ πρὸ τοῦ ἔτους 1923 ὑφισταμένου Οἰκισμοῦ Καλυκᾶ.

Ὁ Οἰκισμὸς Καλυκᾶ εὑρίσκεται Ν.Α. τῆς πόλεως Χανίων καὶ εἰς ἀπόστασιν 2+100 χιλ. ἀπὸ αὐτήν.

Ἐκτείνεται ἀπὸ τὸ ἕνα καὶ τὸ ἄλλο μέρος τῆς ὁδοῦ Χανίων Σούδας ὅπως σημειώνεται στὸ συνημμένῳ χωρὶς κλίμακα διάγραμμα τοῦ Ὑπομ/κοῦ Σπυρ. Τζωρτζάκη.

Γιὰ τὸν καθορισμὸν τῶν ὁρίων δὲν ἐλήφθησαν ὑπ' ὄψη γιατὶ δὲν ὑπάρχουν στὴν ὑπηρεσία καὶ γιὰ τὴν περιοχὴ τοπογραφικὰ διαγράμματα ἢ ἀεροφωτογραφίαι ἢ ἕτερα στοιχεῖα σύμφωνα πρὸς τὴν παρ. 4 τῆς ὑπ' ἀριθ. Ε. 35400/76 ἀποφάσεως, ἀλλὰ ἡ κρίση τῆς Ἐπιτροπῆς σχηματίστηκε κατὰ τὴν ἐπιτόπου αὐτοψίαν. Γιὰ τὸν καθορισμὸν τοῦ περιγράμματος τοῦ Οἰκισμοῦ ἐχρησιμοποιήθησαν ὡς σταθερὰ χαρακτηριστικὲς οἰκοδομὲς ὅπως σημειοῦνται κατωτέρω.

Τὰ ὅρια τοῦ πρὸ τοῦ ἔτους 1923 ὑφισταμένου Οἰκισμοῦ καθορίζονται ὡς κάτωθι:

Βορείως: Ἀπὸ τὴν (ΒΔ) γωνίαν τῆς οἰκοδομῆς Σπυρίδωνος Βαγιωνῆ (ὑπ' ἀριθ. 1) ἕως τὴν (ΒΑ) γωνίαν τῆς οἰκοδομῆς Κωνσταντίνου Τζούγκαρη (ὑπ' ἀριθ. 2). Ἀπὸ τὴν ὡς ἄνω γωνίαν τῆς οἰκοδομῆς Κων. Τζούγκαρη ἕως τὴν (ΒΑ) γωνίαν τοῦ β. χώρου τῆς ἰσογείου κεραμοσκεποῦς οἰκοδομῆς Χαραλάμπους Μαυρεδάκη (ὑπ' ἀριθ. 3).

Ἀνατολικῶς: Ἀπὸ τὴν ὡς ἄνω (ΒΑ) γωνίαν τῆς οἰκοδομῆς Χαρ. Μαυρεδάκη (ὑπ' ἀριθ. 3) ἕως τὴν (ΝΑ) γωνίαν τῆς οἰκοδομῆς Ἐλευθερίου Καραδάκη (ὑπ' ἀριθ. 4).

Νοτίως: Ἀπὸ τὴν ὡς ἄνω (ΝΑ) γωνίαν τῆς οἰκοδομῆς Ἐλευθερίου Καραδάκη (ὑπ' ἀριθ. 4) ἕως τὴν (ΝΑ) γωνίαν τῆς οἰκοδομῆς Κων. Τζουγανάκη (ὑπ' ἀριθ. 5). Ἀπὸ τὴν ὡς ἄνω γωνίαν τῆς οἰκοδομῆς Κων. Τζουγανάκη (ὑπ' ἀριθ. 5) ἕως τὴν (ΝΔ) γωνίαν τῆς οἰκοδομῆς Κων. Σταυρίδη (ὑπ' ἀριθ. 6).

Δυτικῶς: Ἀπὸ τὴν ὡς ἄνω (ΝΔ) γωνίαν τῆς οἰκοδομῆς Κων. Σταυρίδη (ὑπ' ἀριθ. 6) ἕως τὴν (ΝΔ) γωνίαν τῆς οἰκοδομῆς Ἰωσὴφ Βασιλοδημητράκη (ὑπ' ἀριθ. 7) Ἀπὸ τὴν ὡς ἄνω (ΝΔ) γωνίαν τῆς οἰκοδομῆς Ἰωσὴφ Βασιλοδημητράκη (ὑπ' ἀριθ. 7) ἕως τὴν (ΒΔ) γωνίαν τῆς ἰσογείου κεραμοσκεποῦς Πέτρου Μαντωνανάκη οἰκοδομῆς (ὑπ' ἀριθ. 8). Ἀπὸ τὴν ὡς ἄνω οἰκοδομὴν Πέτρου Μαντωνανάκη (ὑπ' ἀριθ. 8) ἕως τὴν (ΒΔ) γωνία τῆς οἰκοδομῆς Σπυρίδωνος Βαγιωνῆ (ὑπ' ἀριθ. 1).

Συνοπτικῶς τὰ ὅρια τοῦ πρὸ τοῦ ἔτους 1923 Οἰκισμοῦ Καλυκᾶ καθορίζονται παμψηφεὶ ὑπὸ τῆς ἐπιτροπῆς καὶ προσδιορίζονται ὑπὸ τῆς γραμμῆς 1, 2, 3, 4, 5, 6, 7, 8, 1 ὡς σημειοῦται ἐν τῷ συνημμένῳ διάγραμμα δεόντως ὑπογεγραμμένον ὑπὸ τῶν μελῶν τῆς ἐπιτροπῆς.

Διὰ τὶς οἰκοδομὲς ποὺ ἐλήφθεισαν σὰν σταθερὰ προσδιορισμοῦ τῶν ὁρίων τοῦ οἰκισμοῦ συμπεριλαμβάνονται τυχὸν ἐκτὸς τῶν ὁρίων εὑρισκόμενα τμήματα οἰκοπέδων, ἐπὶ τῶν ὁποίων βρίσκονται αἱ παραπάνω οἰκοδομές, ὥστε νὰ ἀποτελοῦν μετὰ τῶν ἐντὸς τῶν ὁρίων εὑρισκομένων τμημάτων τοῦ αὐτοῦ οἰκοπέδου ἕνα ἄρτιον καὶ οἰκοδομήσιμον οἰκόπεδον τῆς ἐξεταζομένης οἰκοδομῆς.

Ἡ παραπάνω παράγραφος δὲν ἰσχύει στὴν περίπτωση ποὺ τὰ ἐντὸς τῶν ὁρίων τμήματα τῶν οἰκοπέδων τῶν ἐξεταζομένων οἰκοδομῶν ἔχουν ἀρτιότητα.

Ἡ Ἐπιτροπή

Β. Πρωτοπαπαδάκης Ἀρχ/κτων Μη/κὸς Δ.Ε., Ι. ΞΥΛΙΝΑΚΗ Πολ. Ὑπομ/κὸς Δ.Ε., Ἡ Πρόεδρος τῆς Κοιν. Νεροκούρου Χρυσάνθη Μ. Νινολάκη.

ΕΘΕΩΡΗΘΗ

Ὁ Δ/ντὴς Τεχν. Ὑπηρ. Ν. Χανίων
ΕΜΜ. ΠΟΝΤΙΚΑΚΗΣ
Νομομ/κὸς Δ.Ε.

ΔΙΝΣΙΣ ΤΕΧ. ΥΠΗΡ. Ν. ΧΑΝΙΩΝ
ΣΚΑΡΙΦΗΜΑ ΟΙΚΙΣΜΟΥ ΚΑΛΥΚΑ ΝΕΡΟΚΟΥΡΟΥ

① Σορώνης Σπυρίδων
② Τζουγμάρης Κων/νος
③ Μαυροδάκης Χαράλαμπος
④ Καραδάκης Ελευθέριος
⑤ Τζουγανάκης Κων/νος
⑥ Σταυριδάκη Κων/νοι
⑦ Βασιλοδημητράκης Ιωσήφ
⑧ Μαντωνανάκης Πέτρος



Η ΥΠΗΡΕΣΙΑ ΤΟΥ ΕΘΝΙΚΟΥ ΤΥΠΟΓΡΑΦΕΙΟΥ

ΓΝΩΣΤΟΠΟΙΕΙ ΟΤΙ:

Ἡ ἐτησία συνδρομὴ τῆς Ἐφημερίδος τῆς Κυβερνήσεως, ἡ τιμὴ τῶν τμηματικῶς πωλουμένων φύλλων αὐτῆς καὶ τὰ τέλη δημοσιεύσεως ἐν τῇ Ἐφημερίδι τῆς Κυβερνήσεως, καθωρίσθησαν ἀπὸ 1ης Ἰανουαρίου 1974 ὡς κάτωθι:

Α'. ΕΤΗΣΙΑΙ ΣΥΝΔΡΟΜΑΙ

1. Διὰ τὸ Τεῦχος Α'	Δραχ.	600
2. » » » Β'	»	700
3. » » » Γ'	»	500
4. » » » Δ'	»	1.000
5. » » » Νομικῶν Προσώπων Δ. Δ.	»	500
6. » » » Παράρτημα	»	300
7. » » » Ἀνωνύμων Ἑταιρειῶν κ.λ.π.	»	3.000
8. » » Δελτίον Ἐμπορικῆς καὶ Βιομηχανικῆς Ἰδιοκτησίας	»	200
9. Δι' ἅπαντα τὰ τεύχη, καὶ τὸ Δελτίον Ἐμπ. καὶ Βιομ. Ἰδιοκτησίας	»	6.000

Οἱ Δῆμοι καὶ αἱ Κοινότητες τοῦ Κράτους καταβάλλουσι τὸ ἥμισυ τῶν ἀνωτέρω συνδρομῶν.

Ὑπὲρ τοῦ Ταμείου Ἀλληλοβοηθείας Προσωπικοῦ τοῦ Ἐθνικοῦ Τυπογραφείου (ΤΑΠΕΤ) ἀναλογοῦν τὰ ἑξῆς ποσά:

1. Διὰ τὸ Τεῦχος Α'	Δραχ.	30
2. » » » Β'	»	35
3. » » » Γ'	»	25
4. » » » Δ'	»	50
5. » » » Νομικῶν Προσώπων Δημοσίου Δικαίου	»	25
6. » » » Παράρτημα	»	15
7. » » » Ἀνωνύμων Ἑταιρειῶν κ.λ.π.	»	150
8. » » Δελτίον Ἐμπ. καὶ Βιομ. Ἰδιοκτησίας	»	10
9. Δι' ἅπαντα τὰ τεύχη	»	300

Β'. ΤΙΜΗ ΦΥΛΛΩΝ

Ἕκαστον φύλλον, μέχρις 8 σελίδων, τιμᾶται δραχ. 3, ἀπὸ 9 ἕως 40 σελ. δραχ. 8, ἀπὸ 41 ἕως 80 σελ. δραχ. 15, ἀπὸ 81 σελ. καὶ ἄνω ἡ τιμὴ πωλήσεως ἑκάστου φύλλου προσαυξάνεται κατὰ δραχ. 15 ἀνὰ 80 σελίδας.

Γ'. ΤΕΛΗ ΔΗΜΟΣΙΕΥΣΕΩΝ

Ι Εἰς τὸ τεῦχος Ἀνωνύμων Ἑταιρειῶν καὶ Ἑταιρειῶν Περιωρισμένης Εὐθύνης:

Α'. Δημοσιεύματα Ἀνωνύμων Ἑταιρειῶν

1. Τῶν δικαστικῶν πράξεων	Δραχ.	400
2. Τῶν καταστατικῶν Ἀνωνύμων Ἑταιρειῶν	»	10.000
3. Τῶν τροποποιήσεων τῶν καταστατικῶν τῶν Ἀνωνύμων Ἑταιρειῶν	»	2.000
4. Τῶν ἀνακοινώσεων καὶ προσκλήσεων εἰς γενικὰς συνελεύσεις, τῶν κατὰ τὸ ἄρθρον 32 τοῦ Ν. 3221/24 γνωστοποιήσεων, τῶν ἀνακοινώσεων τῶν προβλεπομένων ὑπὸ τοῦ ἄρθρου 59 παρ. 3 τοῦ Ν.Δ. 400/70 περὶ Ἀλλοδαπῶν Ἀσφαλιστικῶν Ἑταιρειῶν, ὡς καὶ τῶν ἀποφάσεων τοῦ Διοικητικοῦ Συμβουλίου τοῦ ΕΛΤΑ τῶν ἀφορωσῶν εἰς προσωρινὰς διατάξεις	»	1.000
5. Τῶν ἀνακοινώσεων τῶν ὑπὸ διάλυσιν Ἀνωνύμων Ἑταιρειῶν, κατὰ τὸ Β.Δ. 20/5/1939	»	200
6. Τῶν Ἰσολογισμῶν τῶν Ἀνων. Ἑταιρειῶν	»	4.000
7. Τῶν συνοπτικῶν μηνιαίων καταστάσεων τῶν Τραπεζικῶν Ἑταιρειῶν	»	1.000
8. Τῶν ἀποφάσεων περὶ ἐγκρίσεως τιμολογίων τῶν Ἀσφαλιστικῶν Ἑταιρειῶν	»	600
9. Τῶν ὑπουργικῶν ἀποφάσεων περὶ παροχῆς ἀδείας ἐπεκτάσεως τῶν ἐργασιῶν Ἀσφαλιστικῶν Ἑταιρειῶν, τῶν ἐκθέσεων περιουσιακῶν στοιχείων Ἀνων. Ἑταιρειῶν ἐν γένει, ὡς καὶ τῶν ἀποφάσεων τοῦ Δ.Σ τοῦ ΕΛΤΑ δι' ὧν ἐγκρίνονται καὶ δημοσιεύονται οἱ κανονισμοὶ αὐτοῦ	»	4.000
10. Τῶν ἀποφάσεων περὶ παροχῆς πληρεξουσιότητος πρὸς ἀντιπροσώπευσιν ἐν Ἑλλάδι ἀλλοδαπῶν Ἑταιρειῶν, ὡς καὶ τῶν ἀποφάσεων περὶ μεταβιβάσεως τοῦ χαρτοφυλακίου Ἀσφαλιστικῶν Ἑταιρειῶν κατὰ τὸ ἄρθρον 59 παρ. 1 τοῦ Ν.Δ. 400/70	»	2.000
11. Τῶν ἀποφάσεων περὶ συγχωνεύσεως Ἀνωνύμων Ἑταιρειῶν	»	10.000
12. Τῶν ἀποφάσεων τῆς Ἐπιτροπῆς τοῦ Χρηματιστηρίου περὶ εἰσαγωγῆς χρεωγράφων εἰς τὸ Χρηματιστήριον πρὸς διαπραγμάτευσιν, συμφώνως πρὸς τὰς διατάξεις τοῦ ἄρθρου 2 παρ. 3 Α.Ν. 148/67	»	1.000
13. Τῶν ἀποφάσεων τῆς Ἐπιτροπῆς κεφαλαιαγορᾶς περὶ διαγραφῆς χρεωγράφων ἐκ τοῦ Χρηματιστηρίου, συμφώνως πρὸς τὰς διατάξεις τοῦ ἄρθρου 2 παρ. 4 Α.Ν.148/1967	»	1.000

Β'. Δημοσιεύματα Ἑταιρ. Περιωρισμένης Εὐθύνης

1. Τῶν καταστατικῶν	Δραχ.	1.000
2. Τῶν τροποποιήσεων τῶν καταστατικῶν	»	400
3. Τῶν ἀνακοινώσεων καὶ προσκλήσεων	»	200
4. Τῶν Ἰσολογισμῶν	»	1.000
5. Τῶν ἐκθέσεων ἐκτιμήσεως περιουσιακῶν στοιχείων	»	1.000

Γ'. Δημοσιεύματα Ἀλληλασφαλιστικῶν Συνεταιρισμῶν - Ἀλληλασφαλιστικῶν Ταμείων καὶ Φιλανθρωπικῶν Σωματείων

1. Τῶν ὑπουργικῶν ἀποφάσεων περὶ χορηγήσεως ἀδείας λειτουργίας Ἀλληλασφαλιστικῶν Συνεταιρισμῶν - Ἀλληλασφαλιστικῶν Ταμείων	»	1.000
2. Τῶν Ἰσολογισμῶν τῶν ὡς ἄνω Συνεταιρισμῶν, Ταμείων καὶ Σωματείων	»	1.000
ΙΙ Εἰς τὸ τεῦχος Τέταρτον, τῶν δικαστικῶν πράξεων, προσκλήσεων καὶ λοιπῶν δημοσιεύσεων	»	400

Τὸ ὑπὲρ τοῦ Ταμείου Ἀλληλοβοηθείας Προσωπικοῦ Ἐθνικοῦ Τυπογραφείου (ΤΑΠΕΤ) καταβληθὲν ποσοστὸν ἐπὶ τῶν τελῶν δημοσιεύσεων ἐν τῷ τεύχει Ἀνωνύμων Ἑταιρειῶν καὶ Ἑταιρειῶν Περιωρισμένης Εὐθύνης ἐν γένει ὡρίσθη εἰς 5%.

Δ'. ΚΑΤΑΒΟΛΗ ΣΥΝΔΡΟΜΩΝ – ΤΕΛΩΝ ΔΗΜΟΣΙΕΥΜΑΤΩΝ ΚΑΙ ΠΟΣΟΣΤΩΝ Τ.Α.Π.Ε.Τ.

1. Αἱ συνδρομαὶ τοῦ ἐσωτερικοῦ καὶ τὰ τέλη δημοσιεύσεων προκαταβάλλονται εἰς τὰ Δημόσια Ταμεῖα ἔναντι ἀποδεικτικοῦ εἰσπράξεως, ὅπερ, μερίμνῃ τοῦ ἐνδιαφερομένου, ἀποστέλλεται εἰς τὴν Ὑπηρεσίαν τοῦ Ἐθνικοῦ Τυπογραφείου.

2. Αἱ συνδρομαὶ τοῦ ἐξωτερικοῦ δύνανται ν' ἀποστέλλωνται καὶ εἰς ἀνάλογον συνάλλαγμα δι' ἐπιταγῆς ἐπ' ὀνόματι τοῦ Διευθυντοῦ Διοικητικῶν καὶ Οἰκονομικῶν Ὑποθέσεων τοῦ Ἐθνικοῦ Τυπογραφείου.

3. Ἡ καταβολὴ τοῦ ὑπὲρ τοῦ Τ.Α.Π.Ε.Τ. ποσοστοῦ ἐπὶ τῶν ἀνωτέρω συνδρομῶν καὶ τελῶν δημοσιεύσεων ἐνεργεῖται ἐν Ἀθήναις μὲν εἰς τὸ Ταμεῖον τοῦ ΤΑΠΕΤ (Κατάστημα Ἐθνικοῦ Τυπογραφείου), ἐν ταῖς λοιπαῖς δὲ πόλεσι τοῦ Κράτους εἰς τὰ Δημόσια Ταμεῖα, ὅπερ ἀποδίδεται εἰς τὸ ΤΑΠΕΤ, συμφώνως πρὸς τὰ ὁριζόμενα διὰ τῶν ὑπ' ἀριθ. 192378/3639 τοῦ ἔτους 1947 (RONEO 185) καὶ 178048/5321/31.7.65 (RONEO 139) ἐγκυκλίων διαταγῶν τοῦ Γενικοῦ Λογιστηρίου τοῦ Κράτους. Ἐπὶ συνδρομῶν ἐξωτερικοῦ ἀποστελλομένων δι' ἐπιταγῶν, συναποστέλλεται διὰ τῶν ἐπιταγῶν καὶ τὸ ὑπὲρ τοῦ ΤΑΠΕΤ ποσοστόν.

Ὁ Γενικὸς Διευθυντὴς
ΣΕΡΑΦΕΙΜ ΤΡΙΑΝΤΑΦΥΛΛΟΥ

ΕΚ ΤΟΥ ΕΘΝΙΚΟΥ ΤΥΠΟΓΡΑΦΕΙΟΥ